REV	ANT	REVIDERINGEN AVSER	SIGN	DATUM

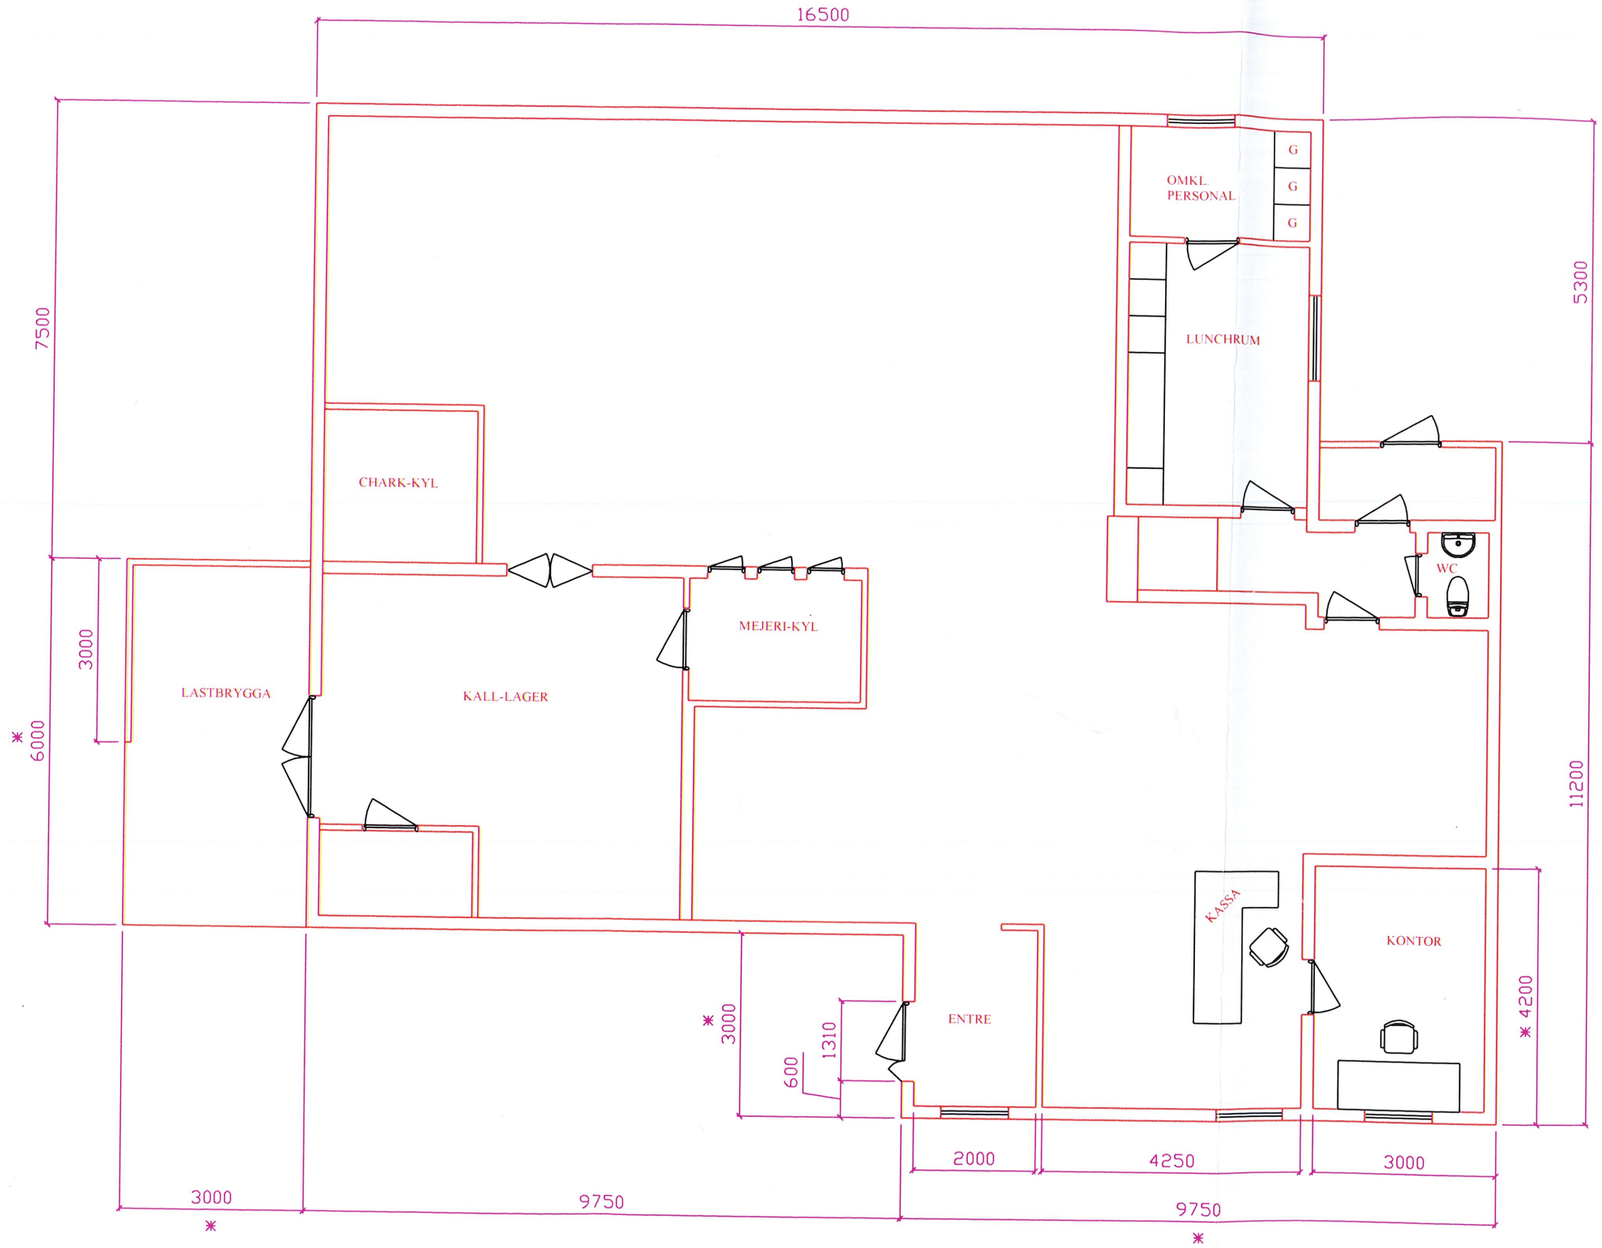

*=OM & TILLBYGGNAD

N

GODKÄND SIGN: | DAT:

PROJEKT:
OM & TILLBYGGNAD AFFÄRSFAST.

NIKKALA 8:14
Tommy Gard & Anette Söderholm

RITAD	GRANSKAD	SKALA	VY	DATUM
KalleP		1:100(A4)	PLAN	050609
KOD TYP		ANTAL	RITNINGSNUMMER	REV
			V-01	